






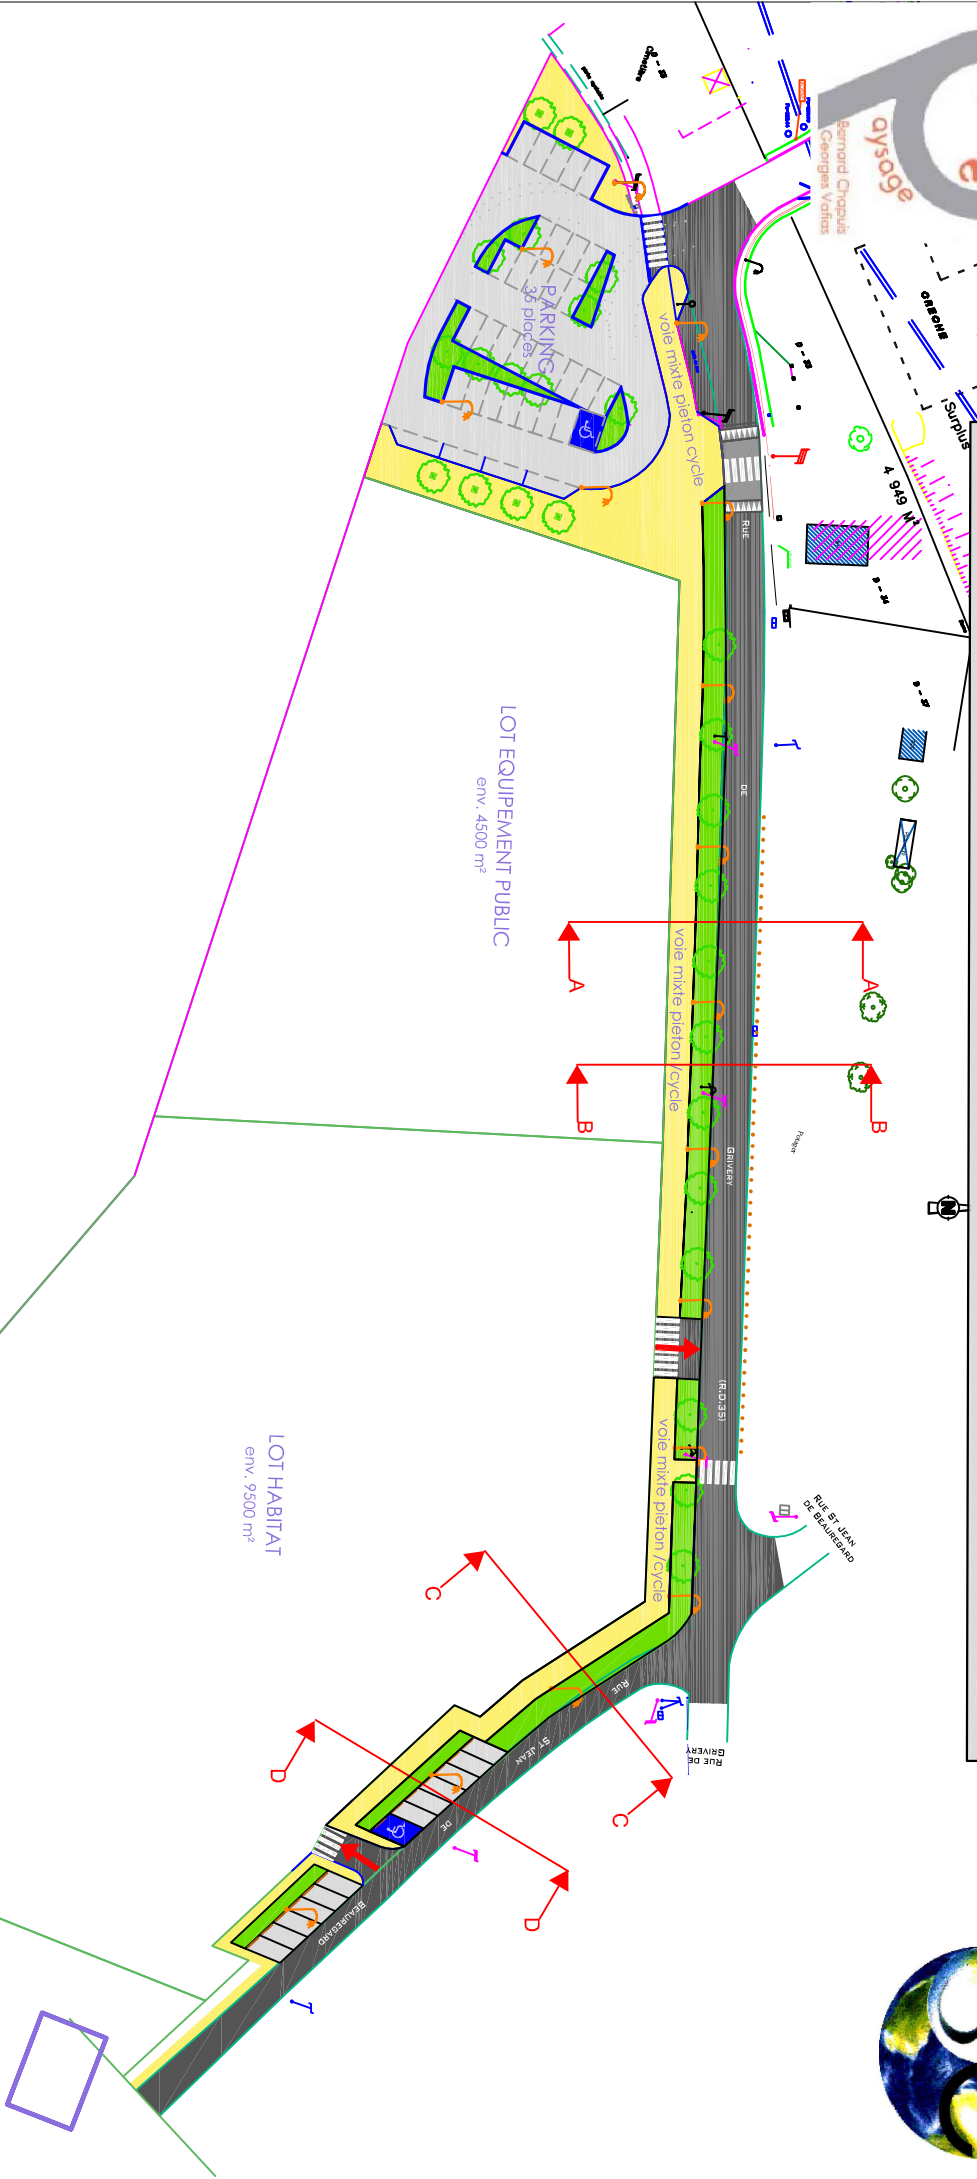


Plan AVP



Légende

-  Aire de stationnement en enrobés
-  Voie mixte en stabilisé recyclé
-  Voirie en enrobés
-  Espace vert

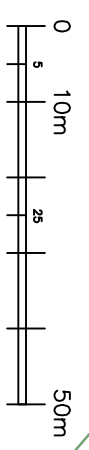

Echelle: 1 : 1000